


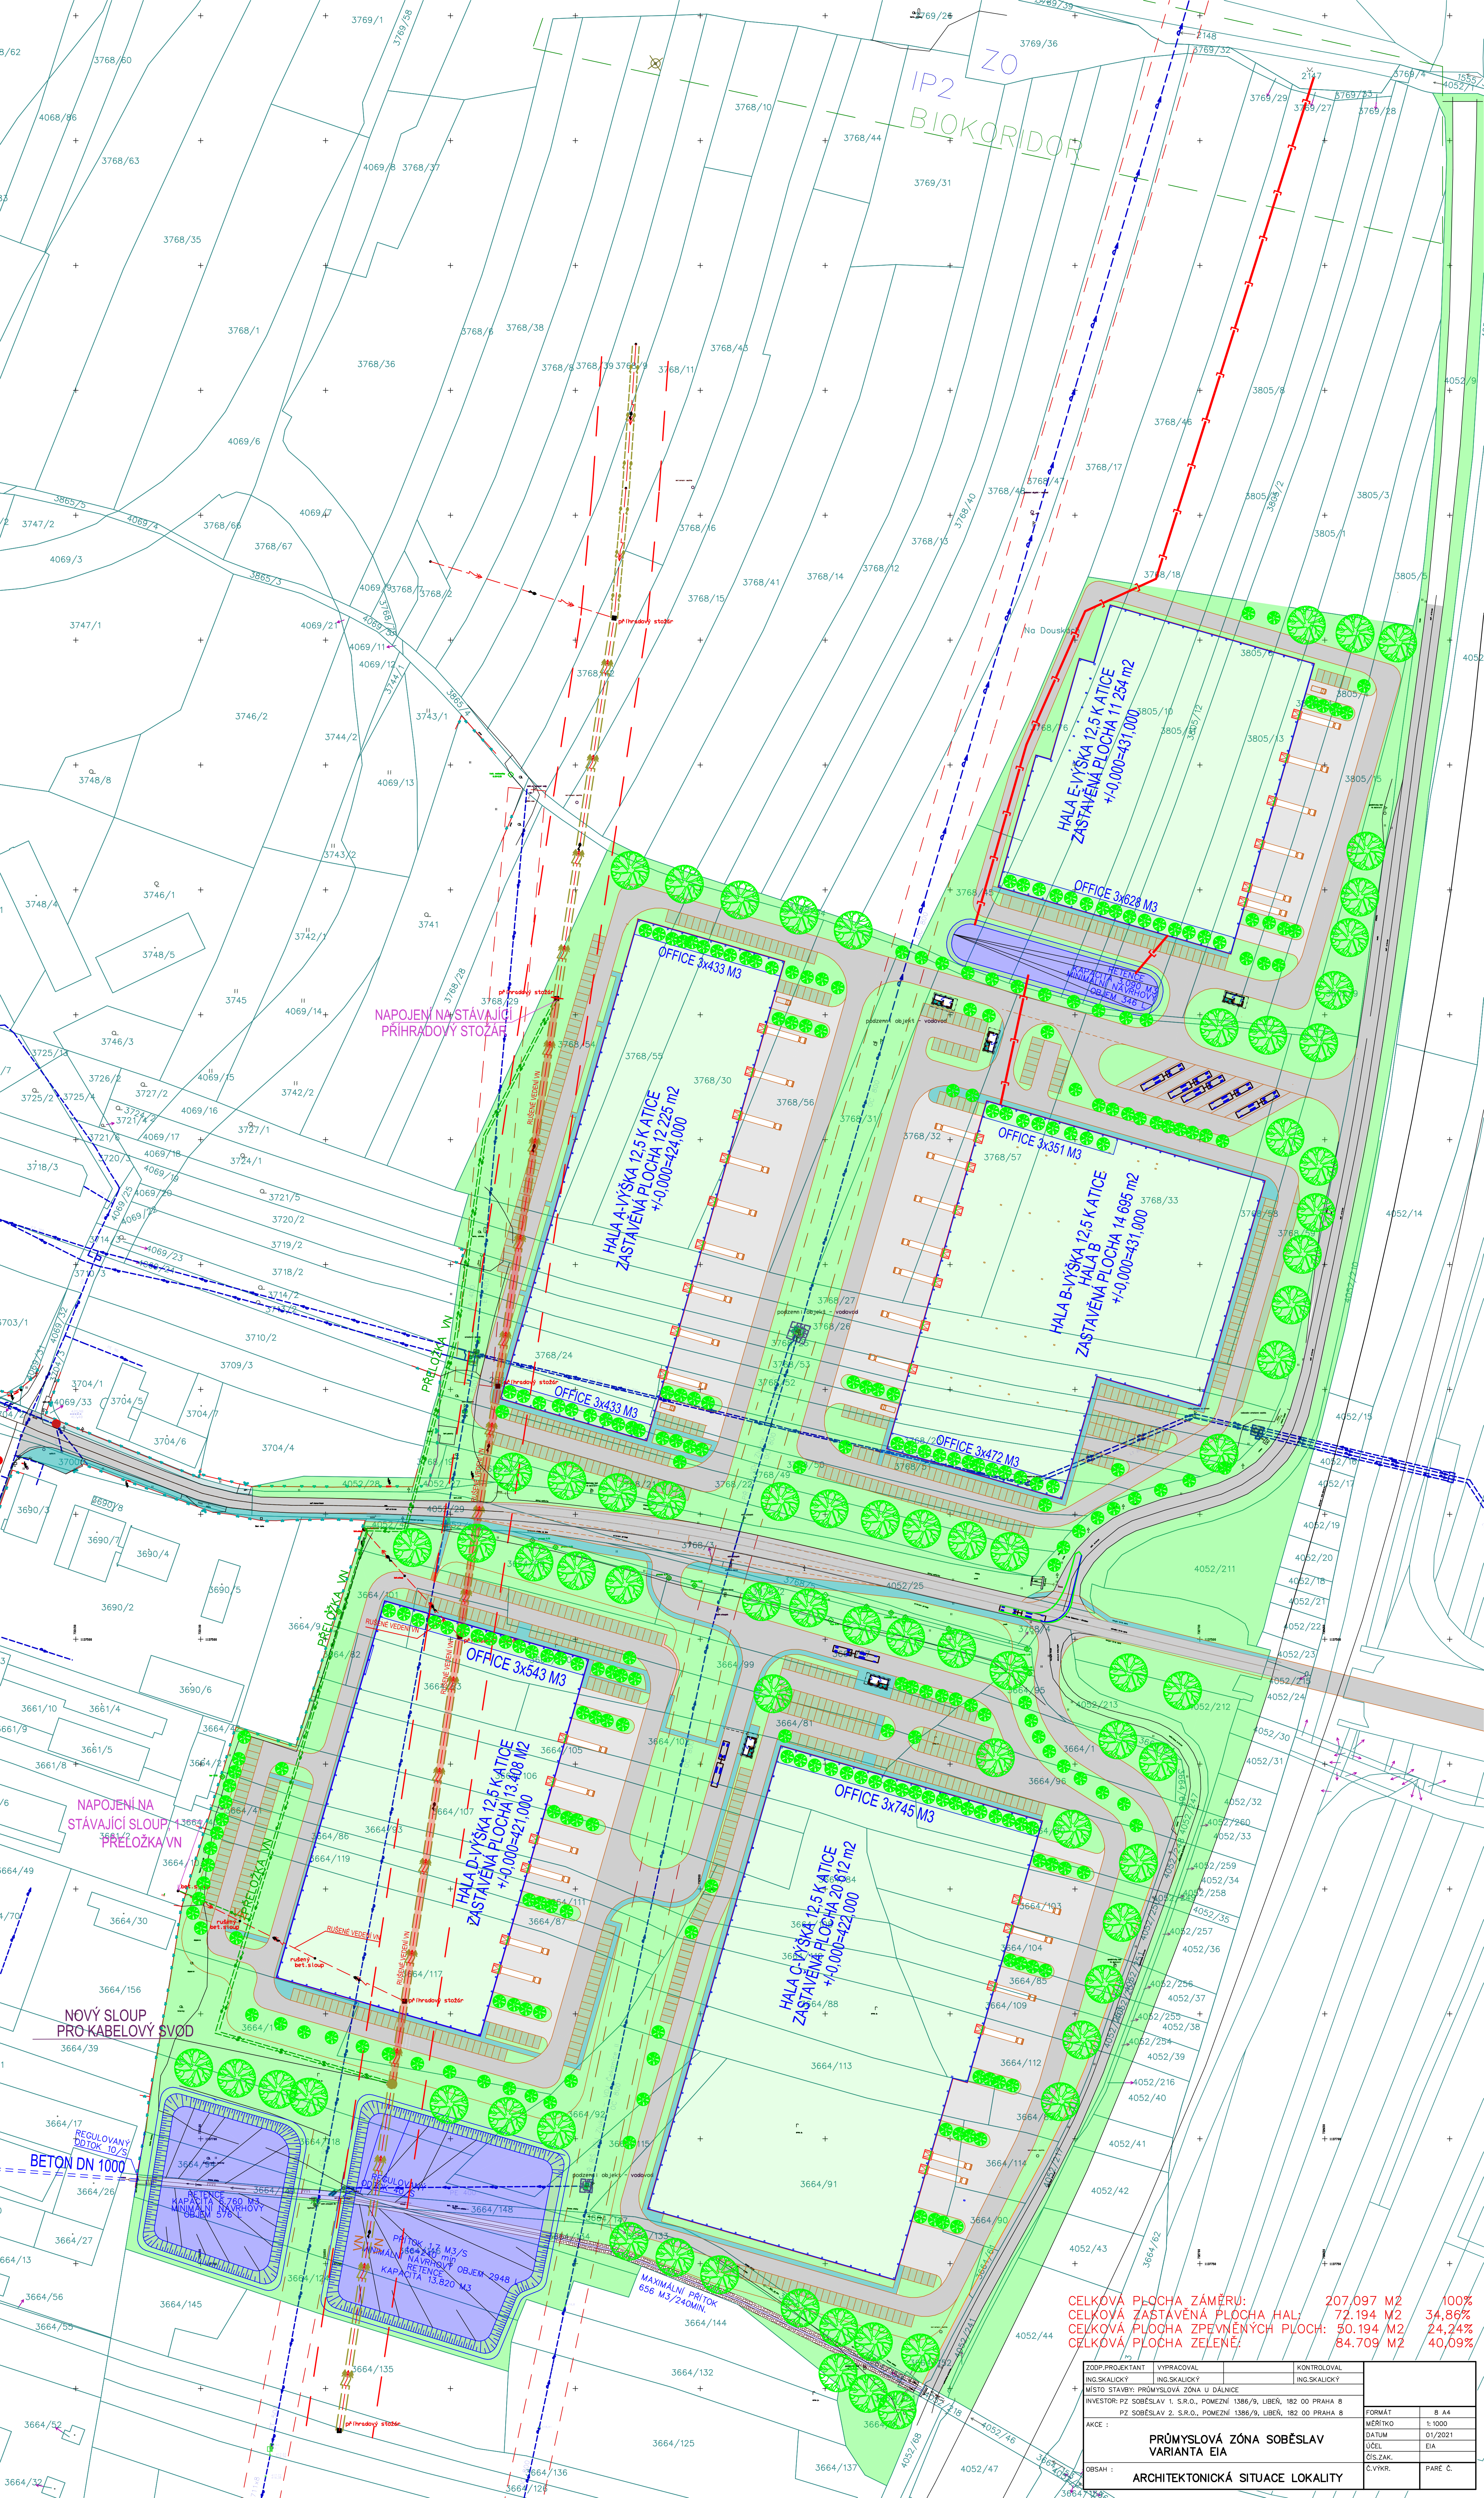

CELKOVÁ PLOCHA ZÁMĚRU:	207.097 M ²	100%
CELKOVÁ ZASTAVĚNÁ PLOCHA HAL:	72.194 M ²	34,86%
CELKOVÁ PLOCHA ZPEVNĚNÝCH PLOCH:	50.194 M ²	24,24%
CELKOVÁ PLOCHA ZELENĚ:	84.709 M ²	40,09%